


ELEWACJA WSCHODNIA  
SKALA 1:100

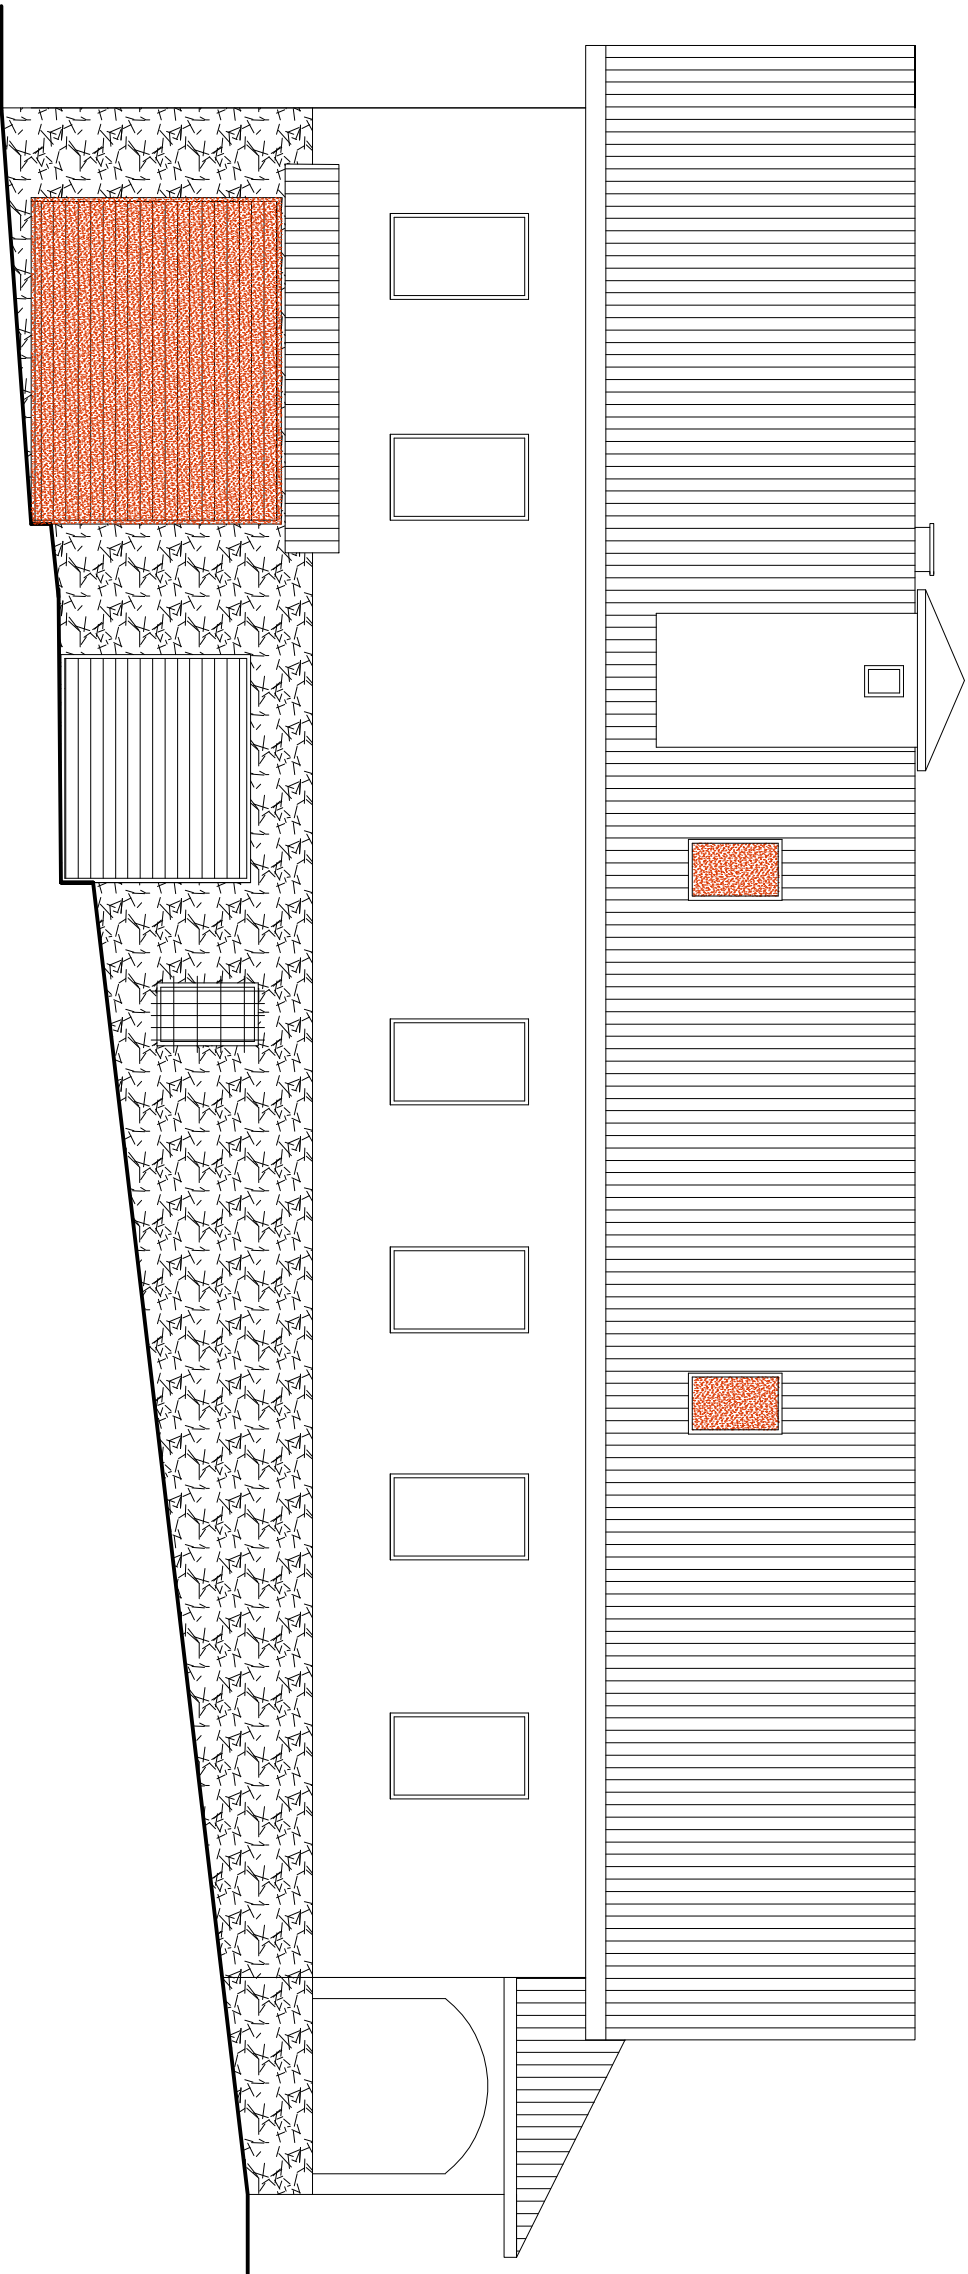

LEGENDA:



STOLARKA DO WYMIAŃ

OBIEKT: PROJEKT BUDOWLANY TERMOMODERNIZACJI BUDYNKU OSP RYCHWAŁDEK ZLOKALIZOWANEGO NA DZIAŁKACH NR 928, 930 W RYCHWAŁDKU		RYS. NR 12
INWESTOR: Gmina Świnna 34-331 Świnna ul. Wępólna 13		SKALA: 1:100
TEMAT: ELEWACJA WSCHODNIA		
PROJEKTANT:	DATA: 2022 r.	