


ELEWACJA ZACHODNIA
SKALA 1:100

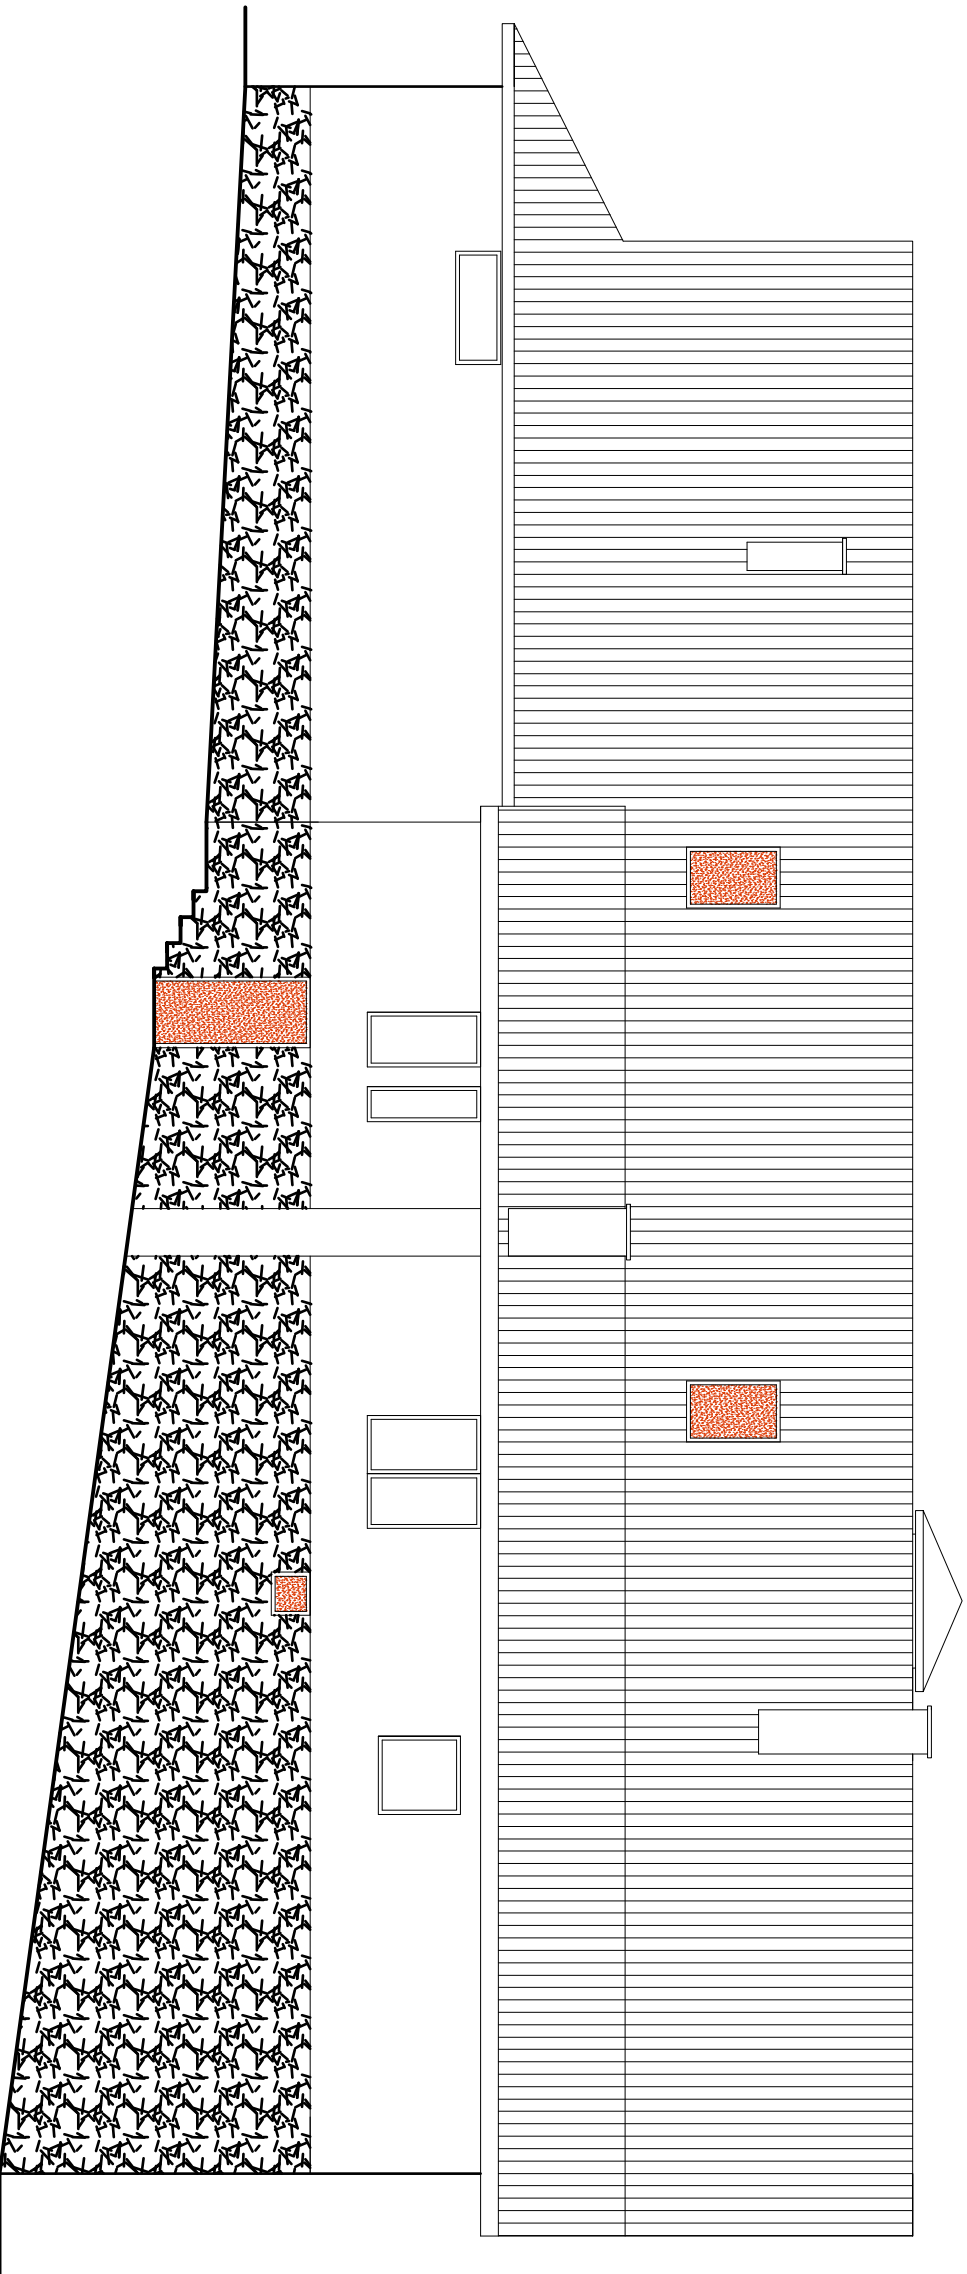

LEGENDA:

 STOLARKA DO WYMIAŃY

OBIEKT: PROJEKT BUDOWLANY TERMO-MODERNIZACJI BUDYNKU OSP RYCHWAŁDEK ZLOKALIZOWANEGO NA DZIAŁKACH NR 828, 890 W RYCHWAŁDKU		RYS. NR 13
INWESTOR: Gmina Świnna 34-331 Świnna ul. Wespłna 13		SKALA: 1:100
TEMAT: ELEWACJA ZACHODNIA		
PROJEKTANT:		DATA: 2022 r.