



ELEWACJA
POŁUDNIOWA
INWENTARYZACJA

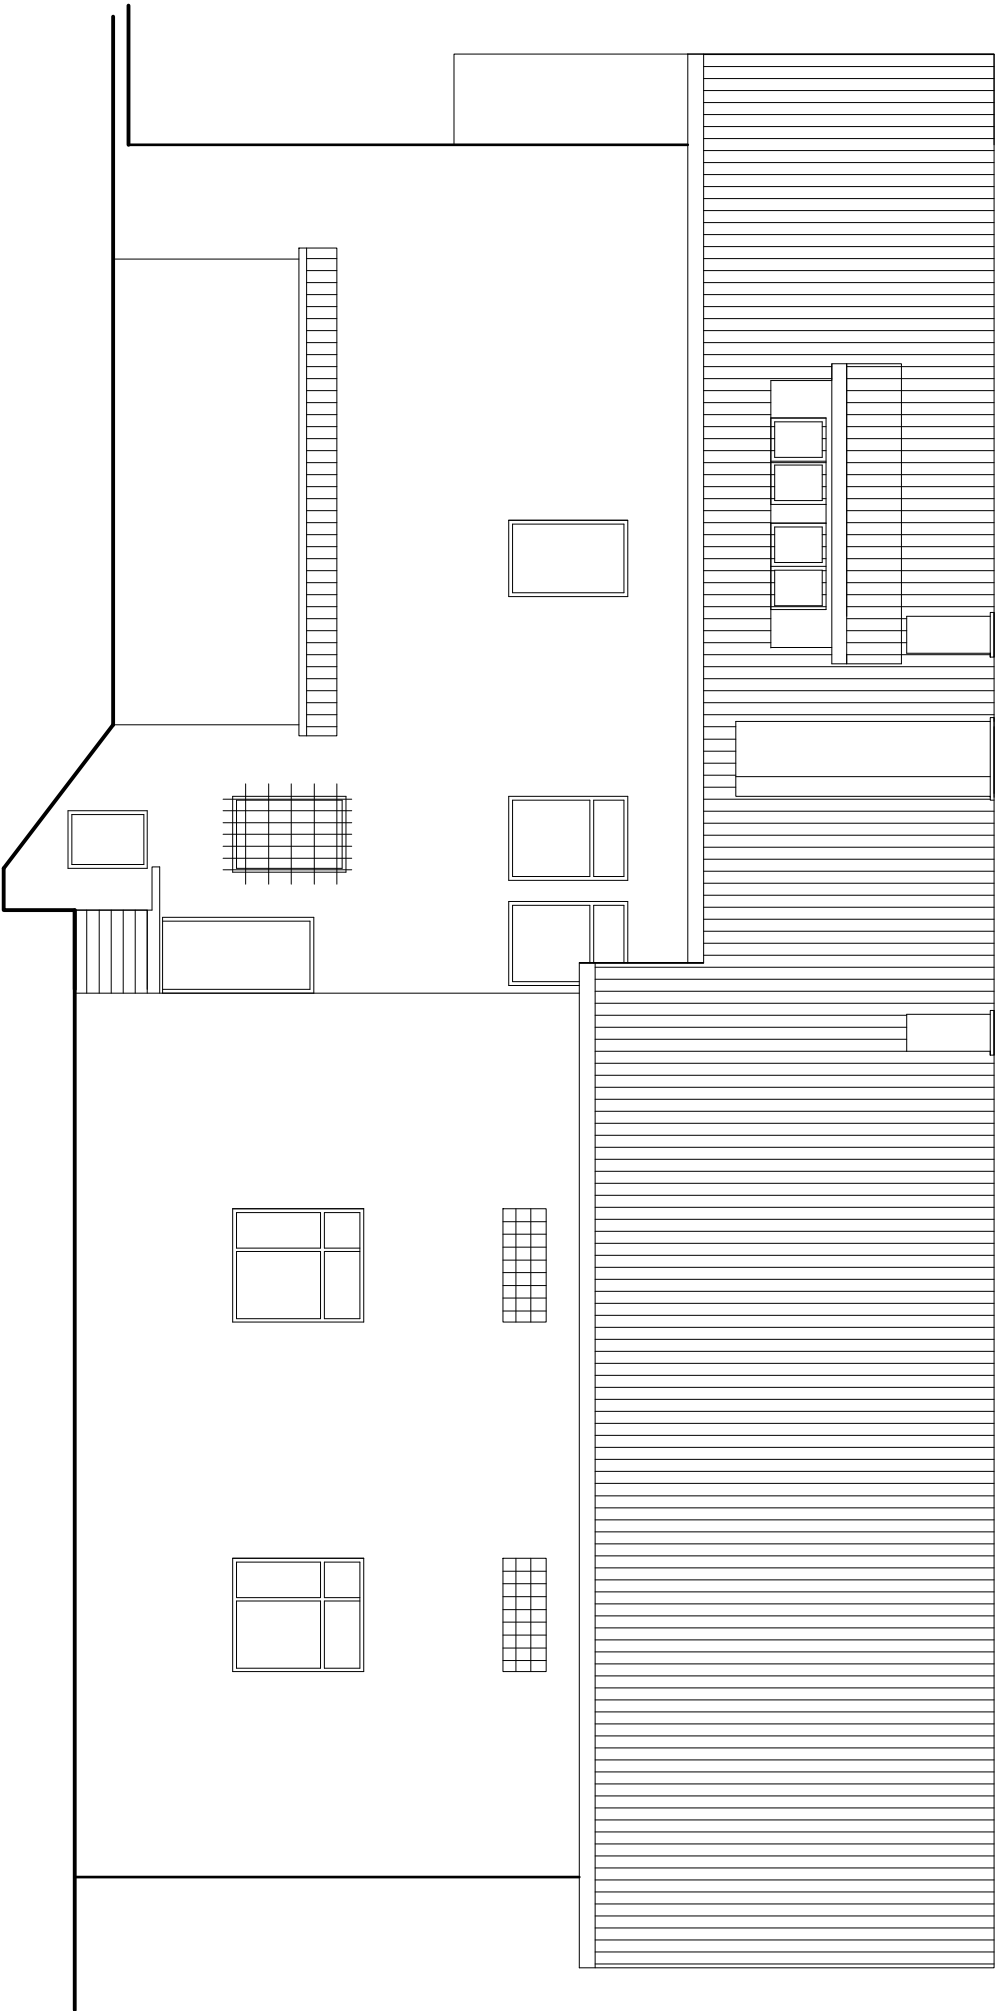

ELEWACJA
ZACHODNIA
INWENTARYZACJA

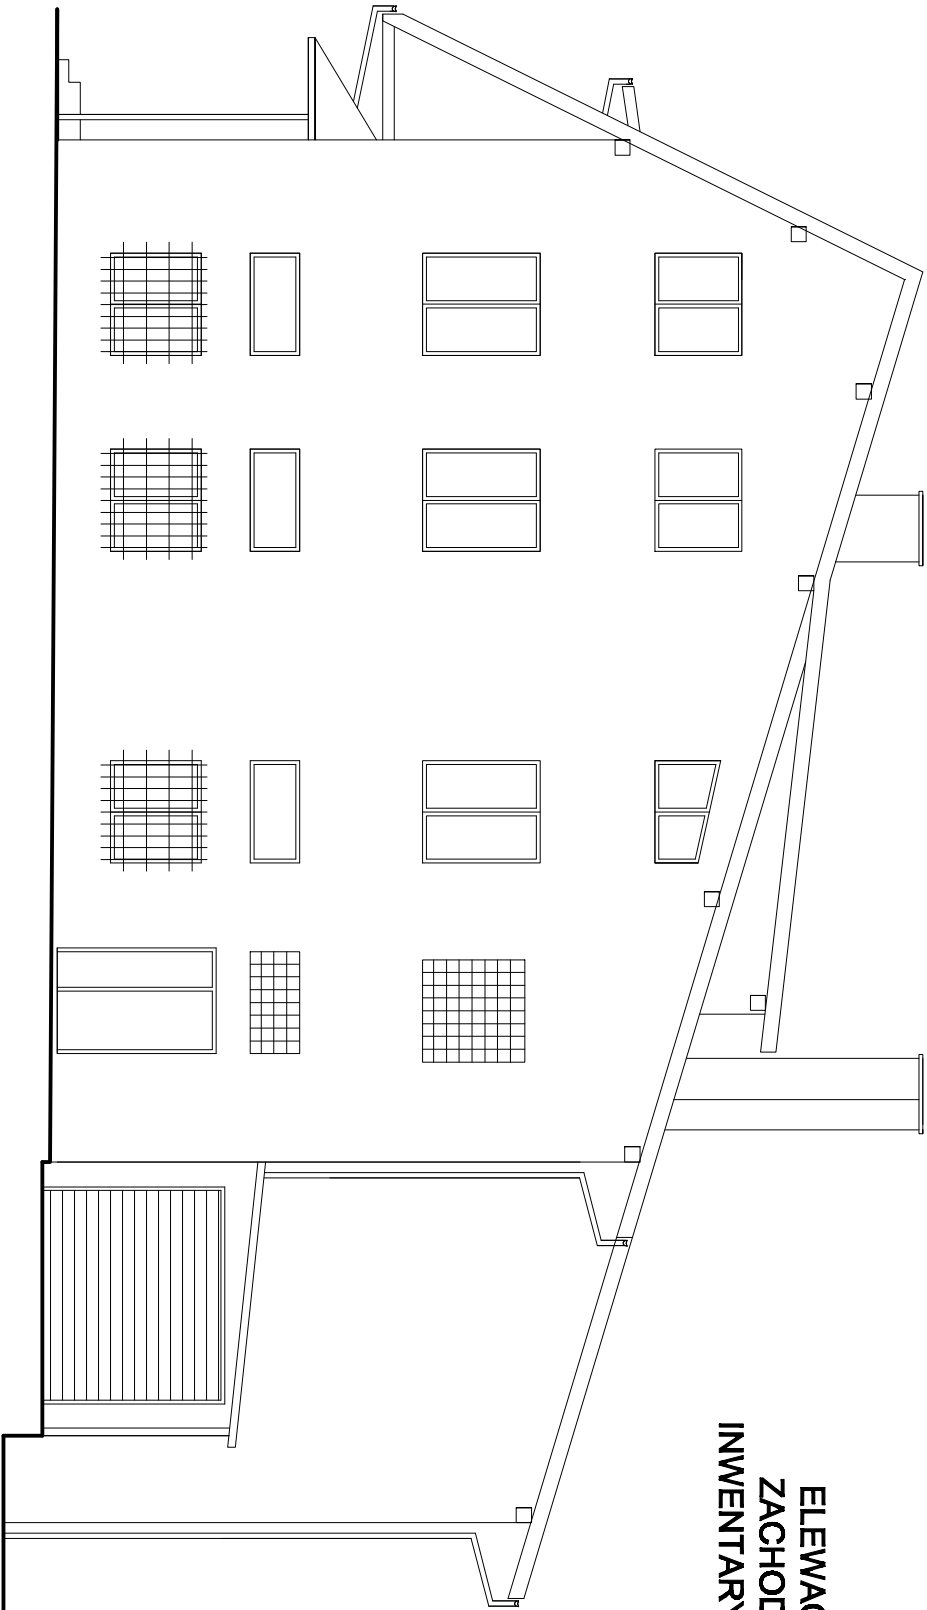

OBIEKT: PROJEKT BUDOWLANY TERMO-MODERNIZACJI BUDYNKU OSP PEWEL, ŚLEMIENSKA ZLOKALIZOWANEGO NA DZIAŁCE NR 3128 W PEWEL, ŚLEMIENSKA		RYS. NR 7
INWESTOR: Gmina Świnna 34-831 Świnna ul. Wępólna 13		SKALA: 1:100
TEMAT: ELEWACJE -INWENTARYZACJA		
PROJEKTANT:	DATA:	2022 r.