



RZUT PODDASZA  
SKALA 1:100

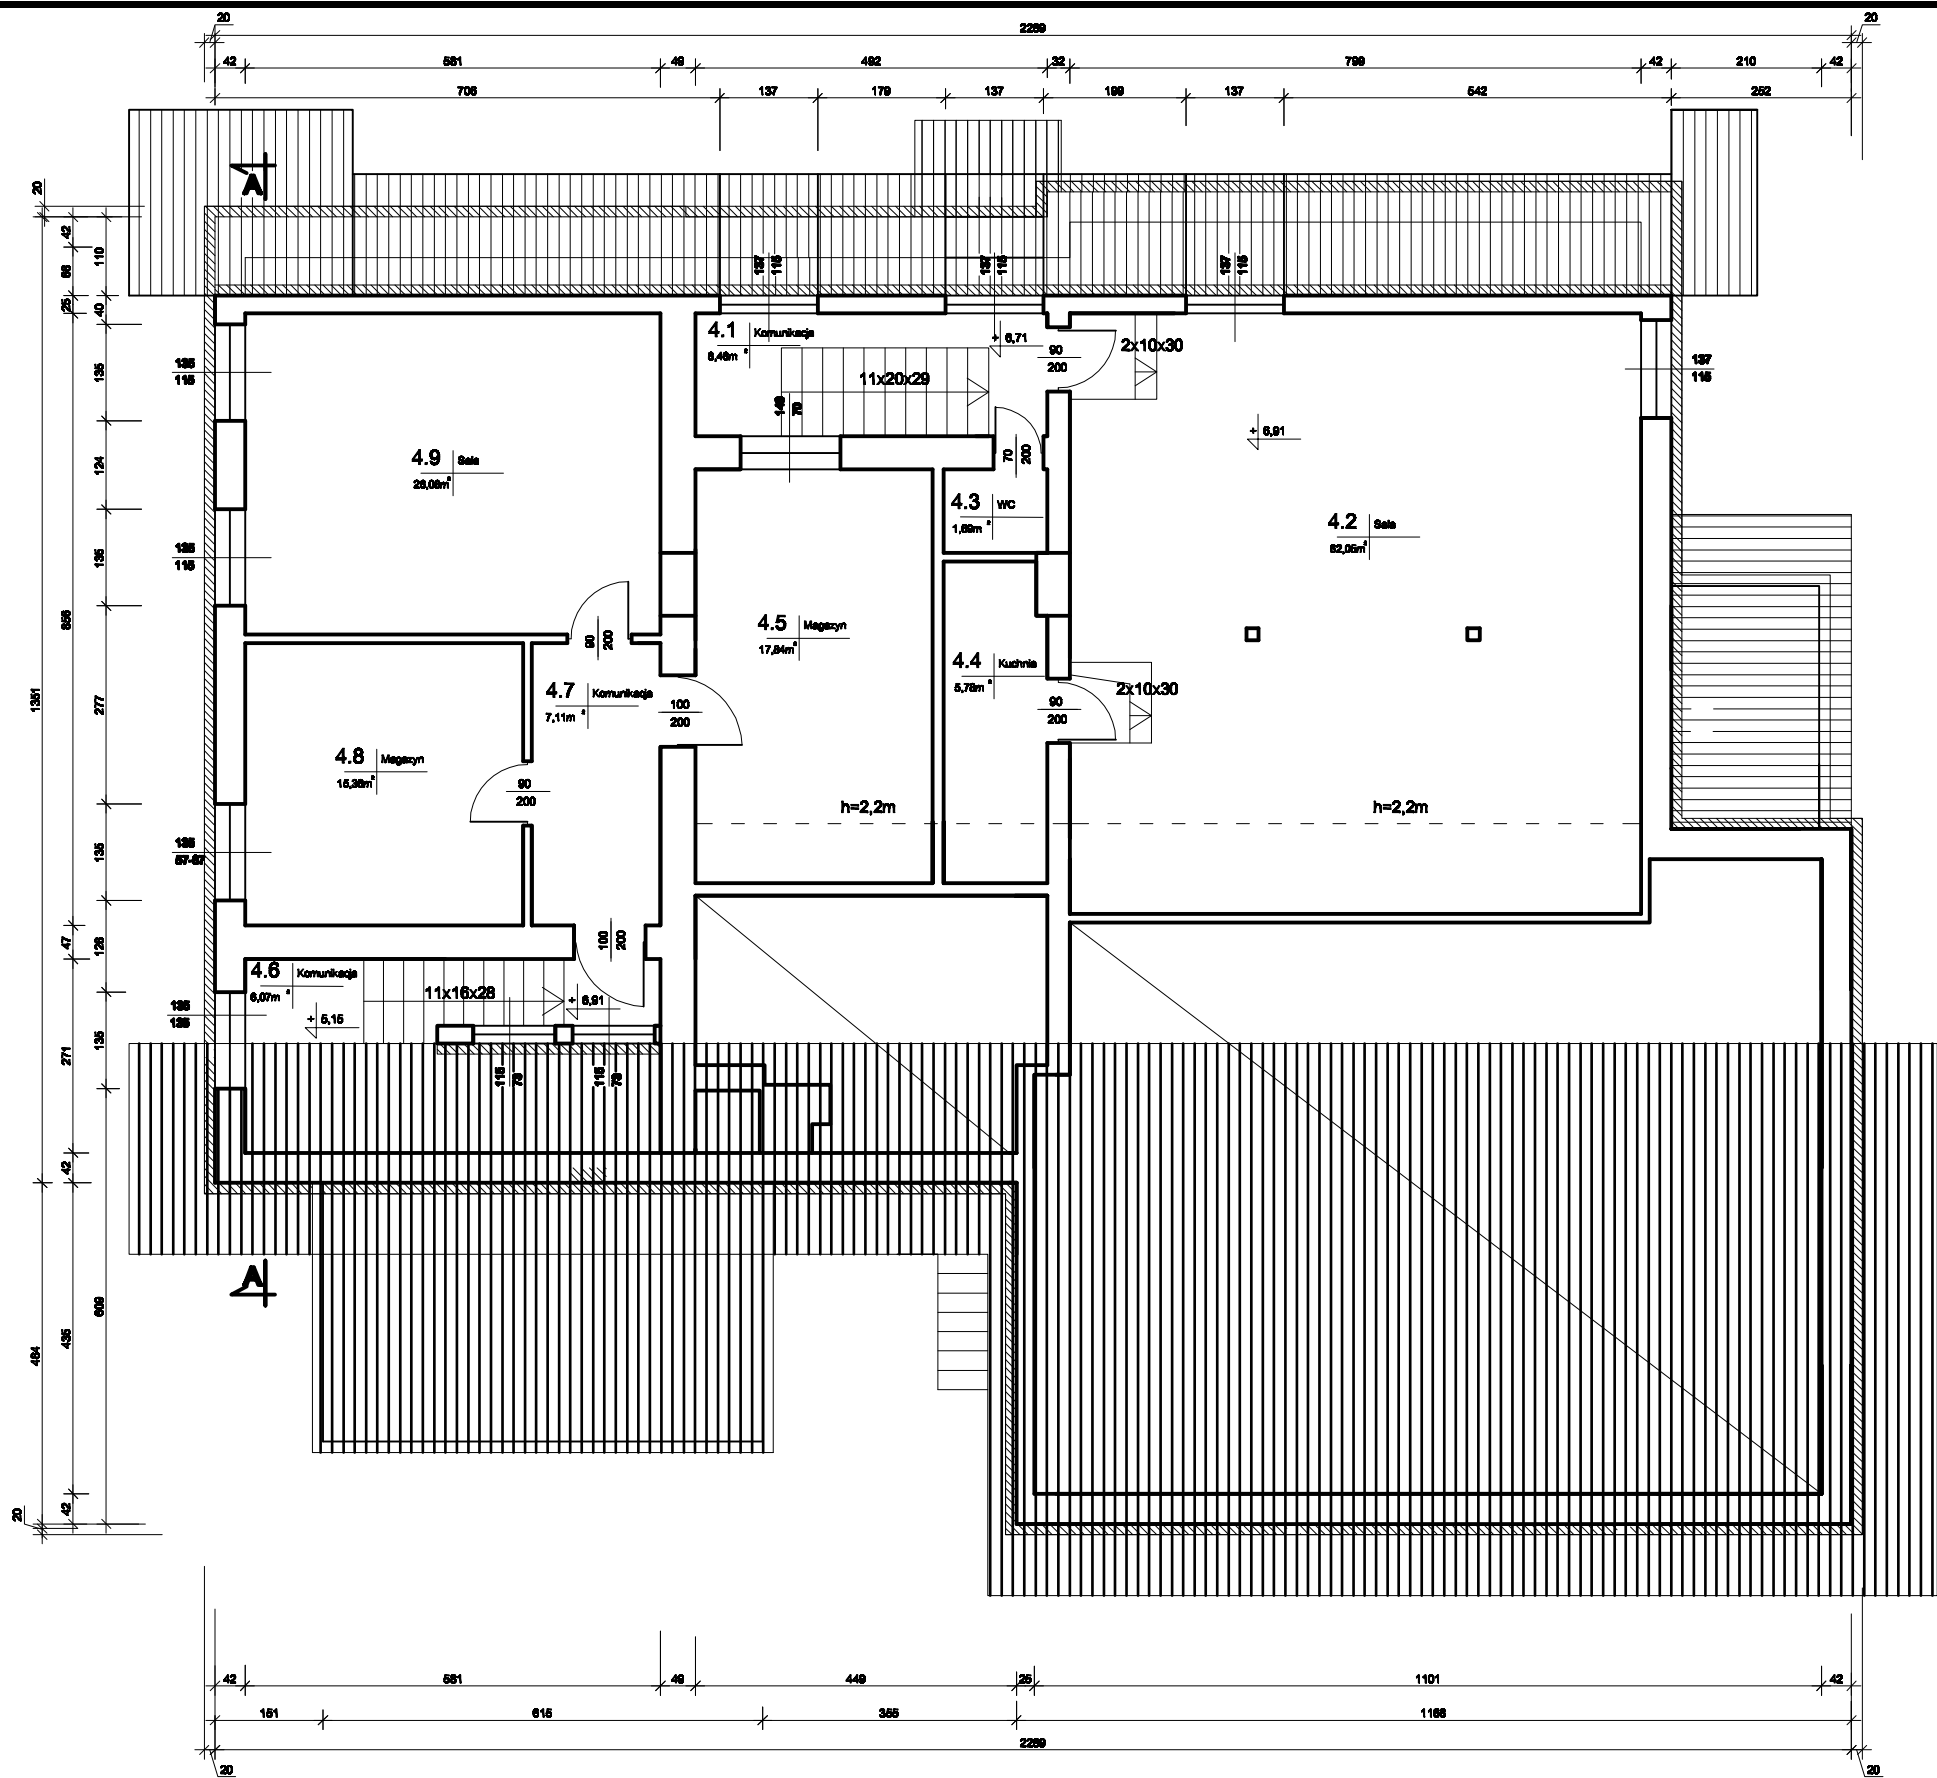

LEGENDA:

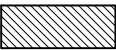

PROJEKTOWANE DOCIEPLENIE  
STYROPIANEM (gr. izolacji 20cm)

OBIEKT: PROJEKT BUDOWLANY TERMOMODERNIZACJI BUDYNKU OSP PEWEL ŚLEMIĘŃSKA ZLOKALIZOWANEGO NA DZIAŁCE NR 3126 W PEWEL ŚLEMIĘŃSKA		RYS. NR 12
INWESTOR: Gmina Świnna 34-331 Świnna ul. Wepólna 13		SKALA: 1:100
TEMAT: RZUT PODDASZA		
PROJEKTANT:		DATA: 2022 r.