




ELEWACJA
PÓŁNOCNA

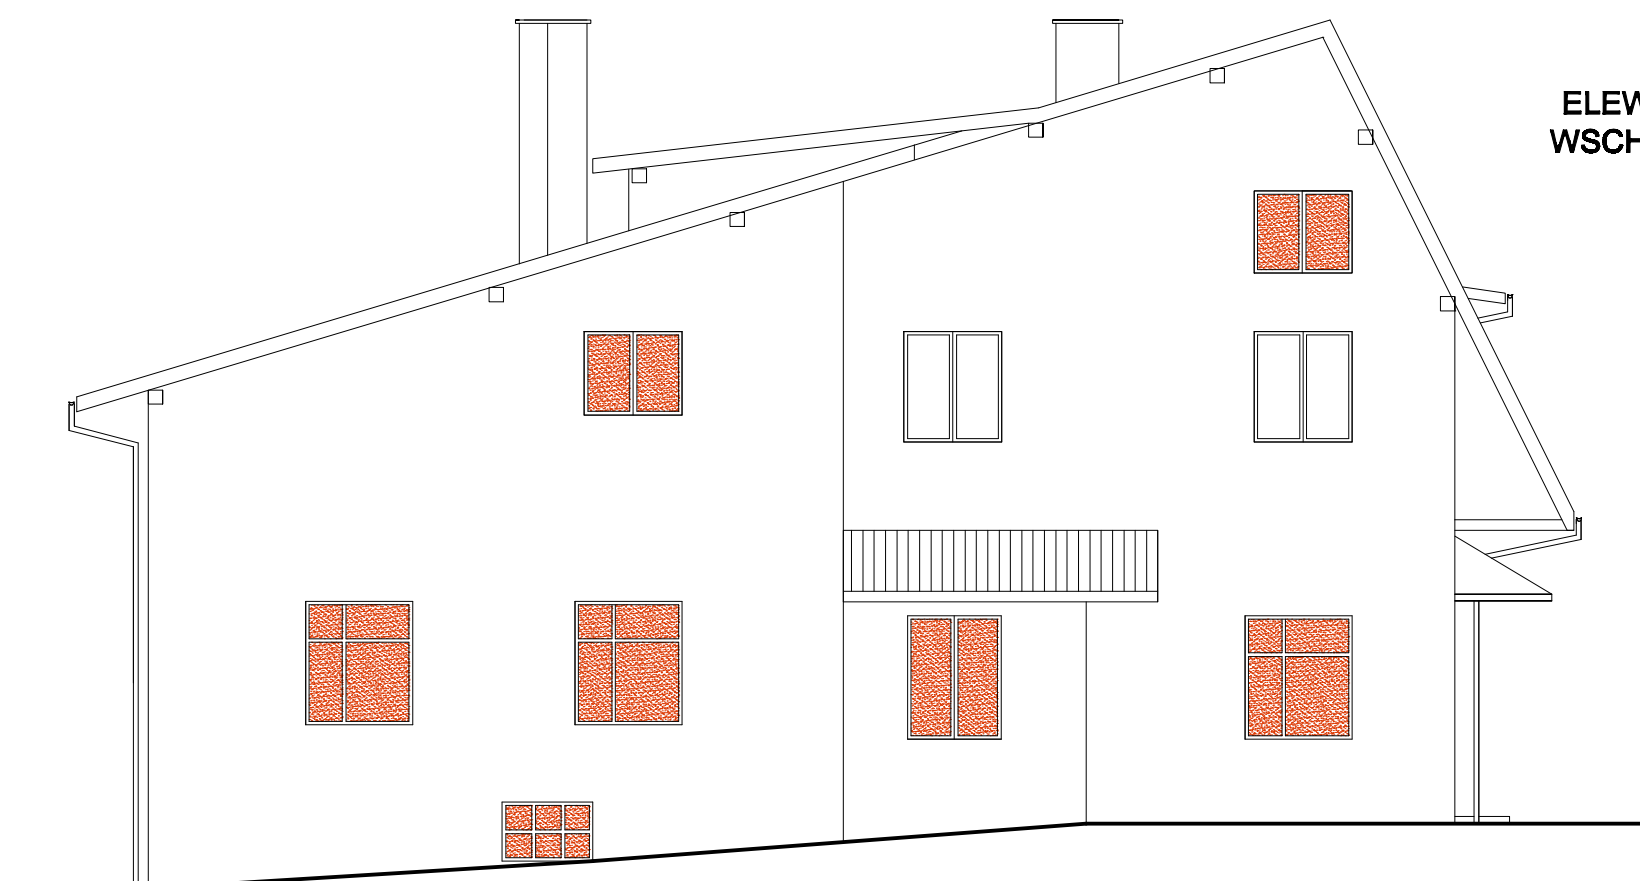

ELEWACJA
WSCHODNIA

LEGENDA:

 STOLARKA DO WYMIANY

OBIEKT: PROJEKT BUDOWLANY TERMOMODERNIZACJI BUDYNKU OSP PEWEL ŚLEMIĘSKA ZLOKALIZOWANEGO NA DZIAŁCE NR 3126 W PEWEL ŚLEMIĘSKA		RYS. NR 15
INWESTOR: Gmina Świnna 34-331 Świnna ul. Wspólna 13		SKALA: 1:100
TEMAT: ELEWACJE		
PROJEKTANT:		DATA: 2022 r.