



ELEWACJA
PÓŁNOCNA
INWENTARYZACJA

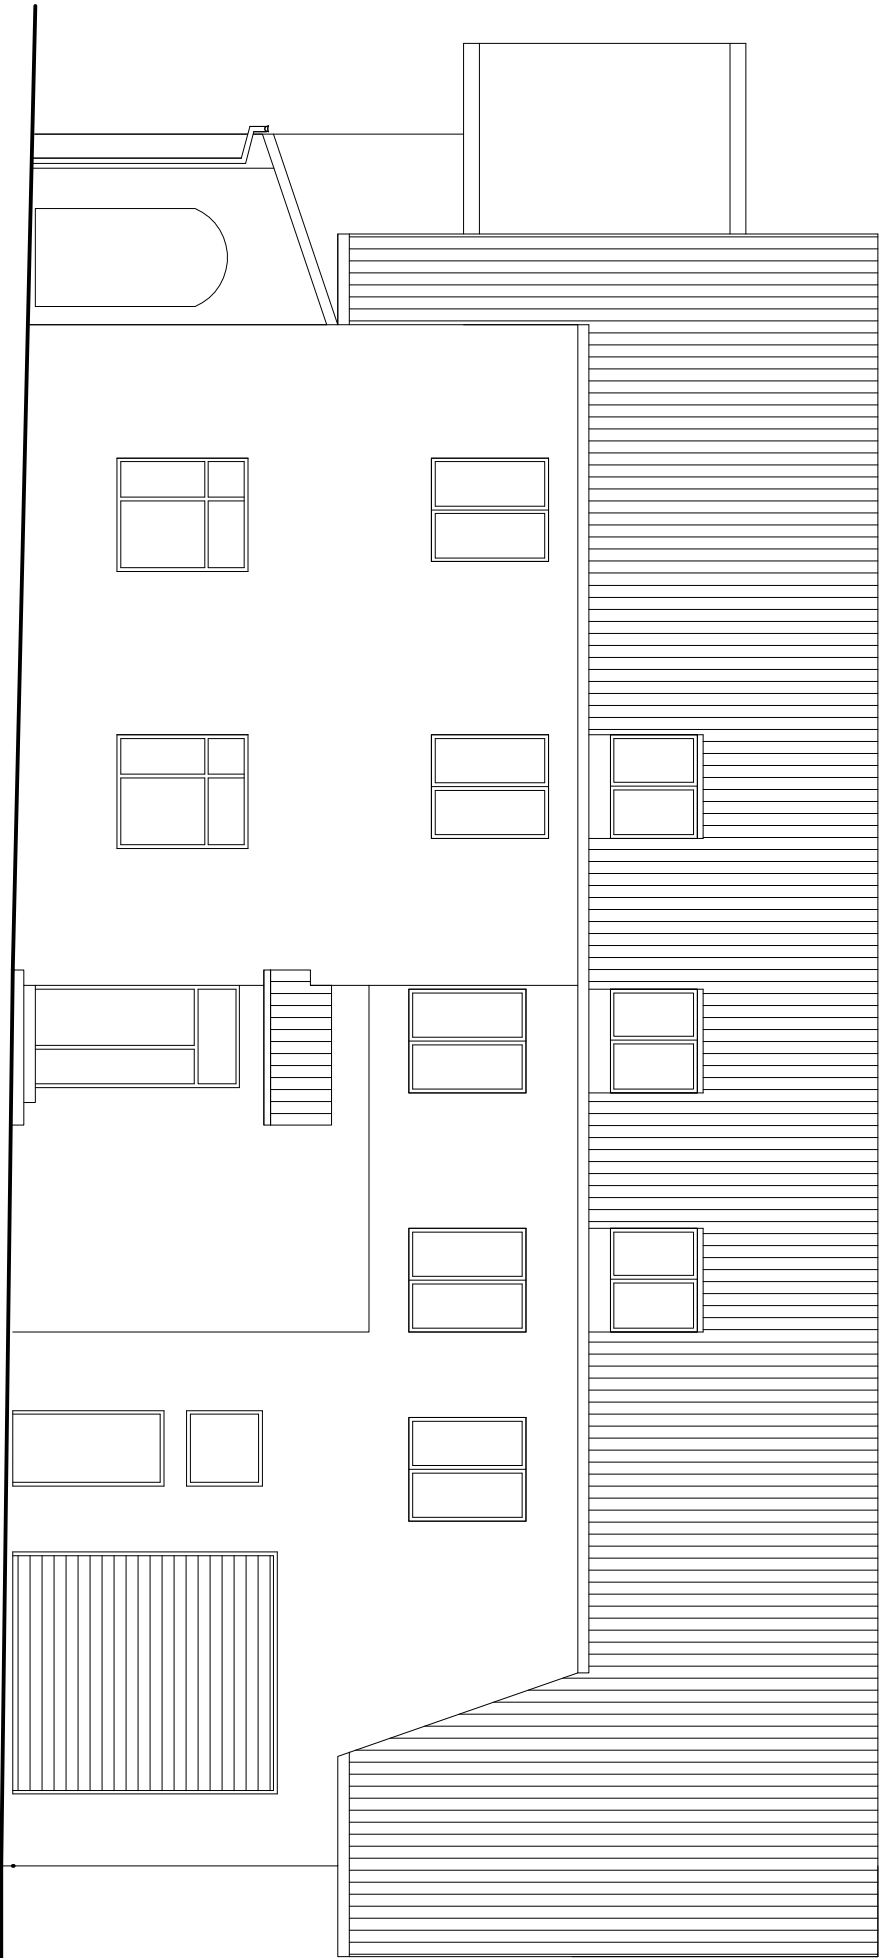

ELEWACJA
WSCHODNIA
INWENTARYZACJA

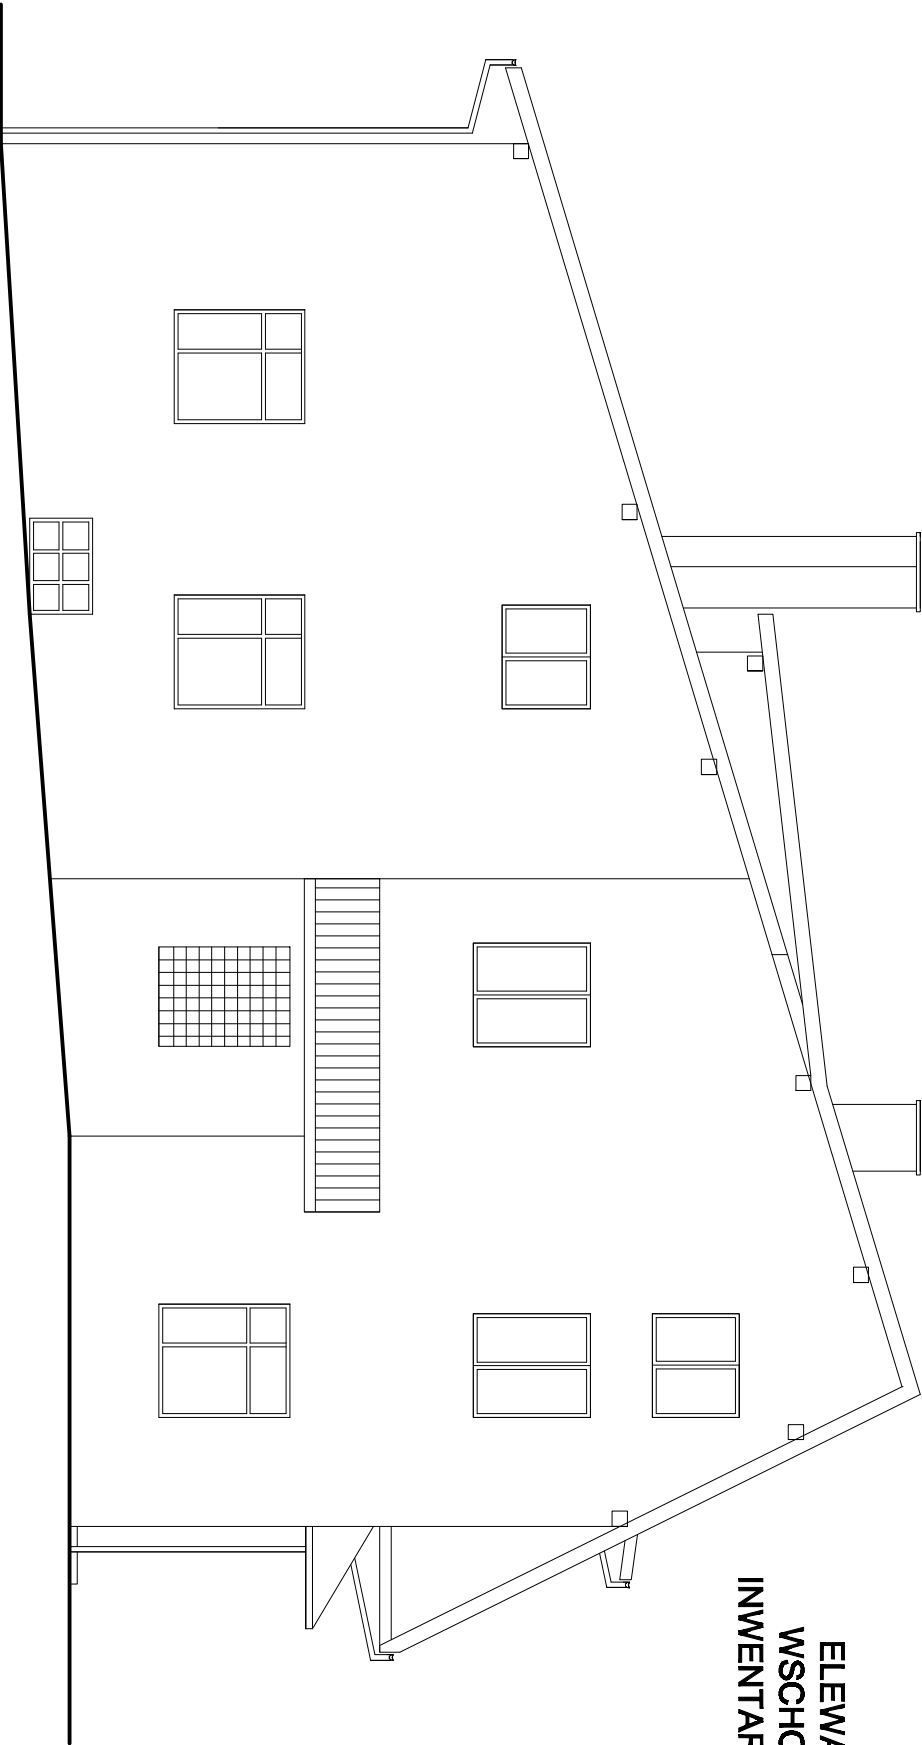

OBJEKT: PROJEKT BUDOWLANY TERMOMODERNIZACJI BUDYNKU OSP PEWEL, ŚLEMIENSKA ZLOKALIZOWANEGO NA DZIAŁCE NR 3128 W PEWEL, ŚLEMIENSKA		RYS. NR 8
INWESTOR: Gmina Świrna 34-831 Świrna ul. Wępcina 13	SKALA: 1:100	
TEMAT: ELEWACJE -INWENTARYZACJA		
PROJEKTANT:		DATA: 2022 r.