


Zespół napowietrzająco - odpowietrzający
do bezpośredniej zabudowy w ziemi

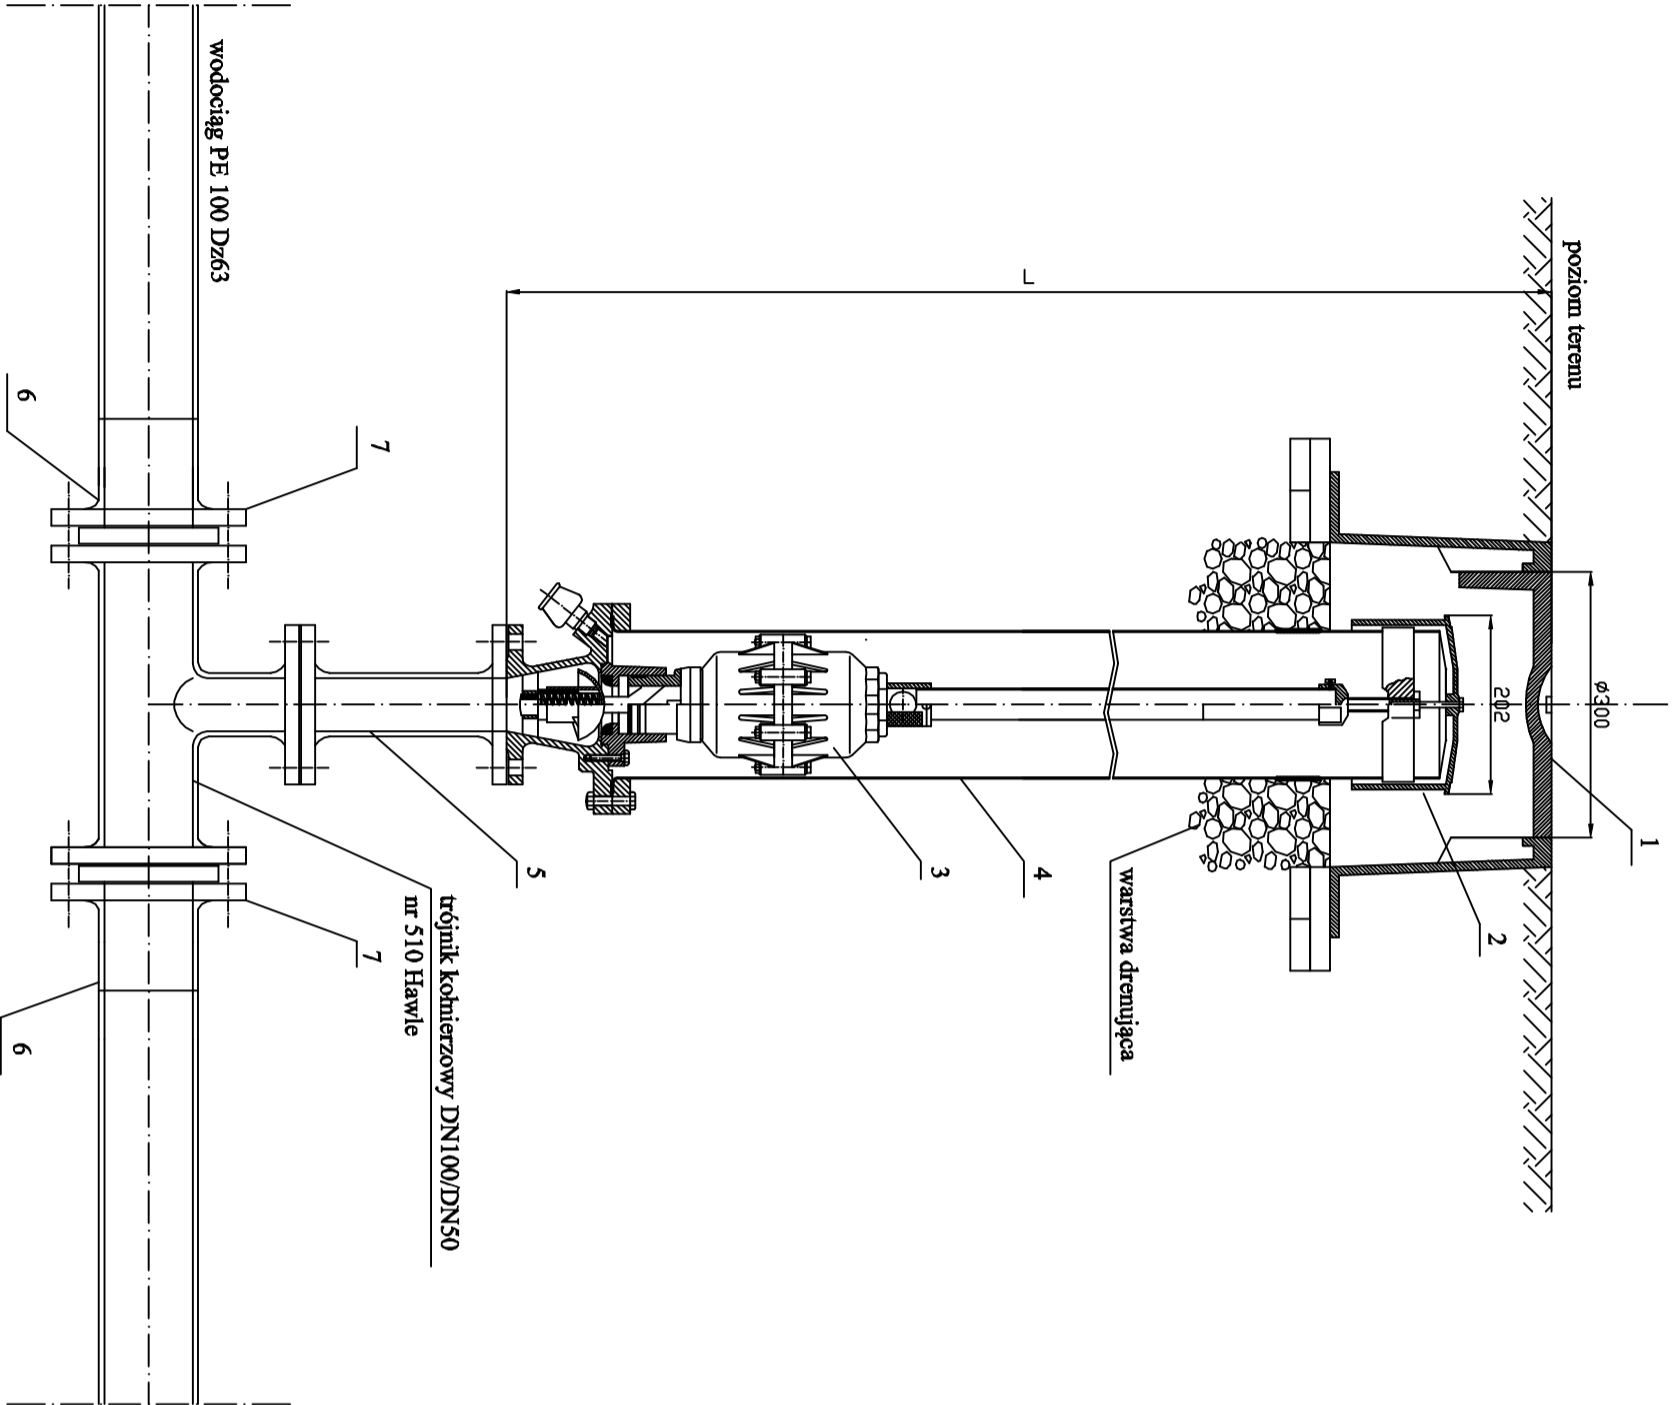

L.p	Rodzaj materiału, urządzenia	Jedn.	Ilość	Nr kat.	Producent
1	Skrzynka uliczna	szt.	1	1790	Hawle
2	Podrywa	szt.	1	-	-
3	Zawór na- i odpowietrzający	szt.	1	9822	Hawle
4	Kolumna ze stali nierdzewnej zasięgująca studzienkę	szt.	1	-	-
5	Kociołek dwukoleńkowy FF DN50, L=200mm	szt.	1	530	Hawle
6	Tuleja koleńkowa PE100, SDR11 Dn110mm	szt.	2	753900011	Wavin
7	Kołnierz stalowy galwanizowany z uszczelnia gumową DN100mm	szt.	2	3165922400	Wavin
8	Trójnik koleńkowy T DN100/50mm	szt.	1	510	Hawle

ul. Słoneczna 25 a 43-330 Zasole Bielańskie										INWEST-PRO-EKO															
Klimczyński Jakub																									
Inwestor:		Gmina Świnna ul. Wspólna 13 34-331 Świnna																		Podpis:					
Inwestycja:		Rozbudowa kanalizacji sanitarnej i wodociągu w rejonie ulic Podgórskiej i Górskiej w Pewli Ślemieńskiej																							
Stadium:		Projekt budowlano - wykonawczy																							
Tytuł rys.:		Zawór napowietrzająco - odpowietrzający																							
Nr projektu:		Skala:																				Data:		Nr rys.: 05.2	
		—————																				11.2017r.			
Sprawdził:		mgr inż. Marta Błachut nr upr. SLK6734/PWBS/16 spec. instalacyjna																							
Projektował		mgr inż. Sebastian Nowak nr upr. SLK6175/PWOS/13 spec. instalacyjna																							