


PRZEKRÓJ POPRZECZNY KM 0+000C

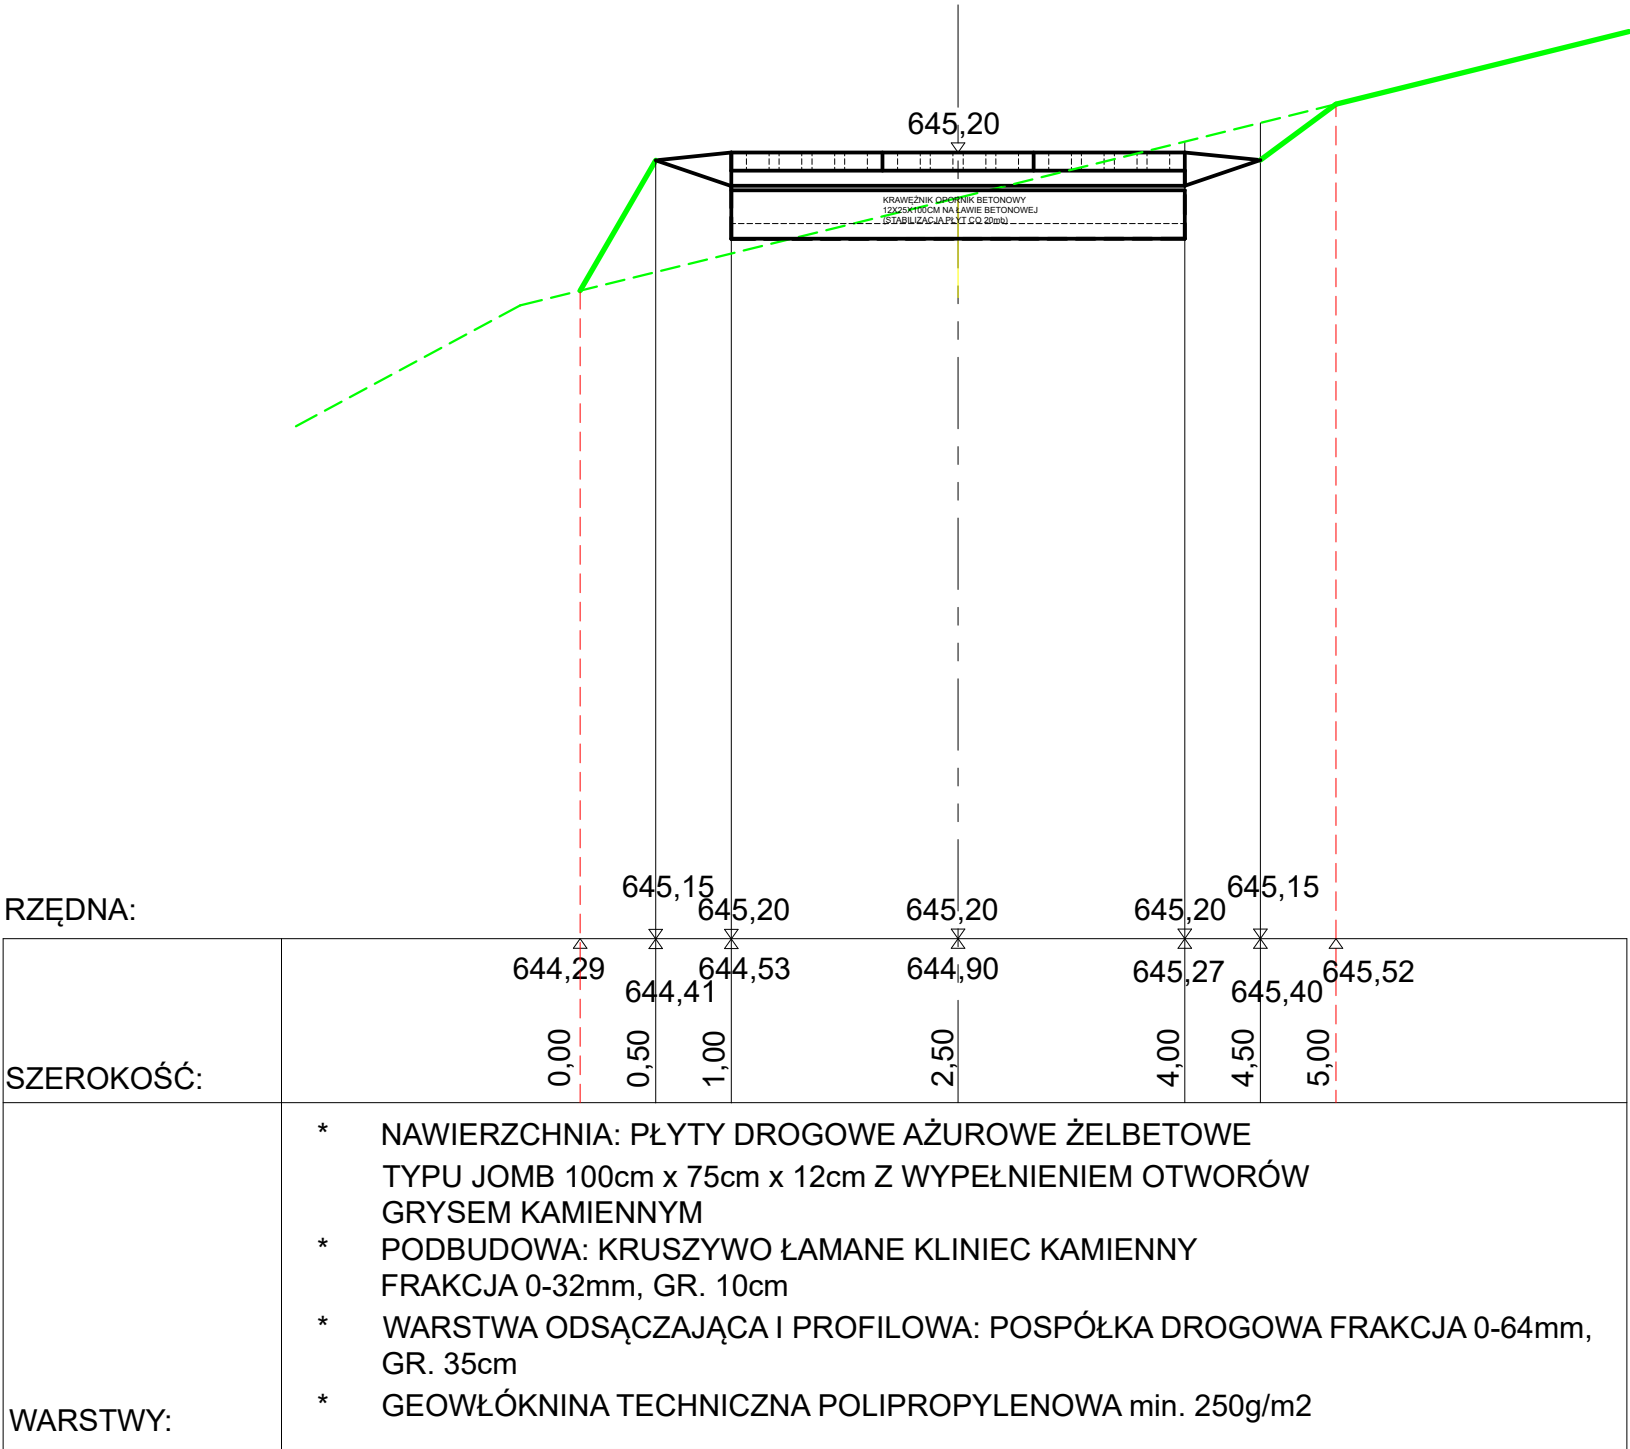

PRZEKRÓJ POPRZECZNY KM 0+000C

OBIEKT: BUDOWA DROGI GMINNEJ W MIEJSCOWOŚCI PEWEL ŚLEMIENSKA, ŁĄCZNIK UL. WILCZA - UL. BUKOWA, GMINA ŚWINNA, W RAMACH ZADANIA: „PRZEBUDOWA DRÓG WRAZ Z ODWODNIENIEM NA TERENIE GMINY ŚWINNA”, ODCINEK "C" DŁ. 38,5mb, SZER. 3,0m

INWESTOR: GMINA ŚWINNA,

ul. Wspólna 13, 34-331 Świnna

AUTOR PROJEKTU:

mgr inż. WOJCIECH KUPCZAK
Cisiec ul. Sarbia 2, 34-350 Węgierska Góra
upr. budowlane nr 46/98 BB e-mail: ekoinwest@o2.pl

SKALA:

1:5

PODPIS:

DATA:

Styczeń 2022

NR RYS:

01 D