


KRAWĘŻNIK STABILIZUJĄCY
AKSONOMETRIA

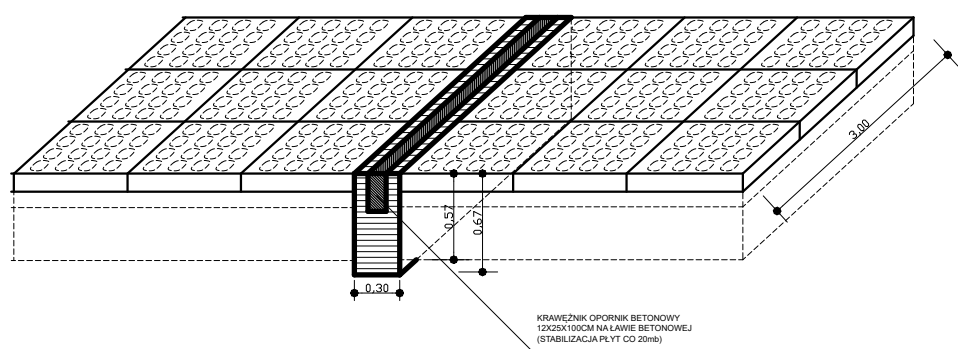

RYSUNEK: KRAWĘŻNIK STABILIZUJĄCY - SZCZEGÓŁ		
OBIEKT: BUDOWA DROGI GMINNEJ W MIEJSCOWOŚCI PEWEL ŚLEMIENSKA, ŁĄCZNIK UL. WILCZA - UL. BUKOWA, GMINA ŚWINNA, W RAMACH ZADANIA: „PRZEBUDOWA DRÓG WRAZ Z ODWODNIENIEM NA TERENIE GMINY ŚWINNA”, ODCINEK "C" DL. 38,5mb, SZER. 3,0m		
INWESTOR: GMINA ŚWINNA, ul. Wspólna 13, 34-331 Świnna		
AUTOR PROJEKTU: mgr inż. WOJCIECH KUPCZAK Cisiec ul. Samia 2, 34-350 Węgierska Góra upr. budowlane nr 46/98 BB e-mail: ekoinwest@o2.pl	SKALA: 1:25	PODPIS:
	DATA: STYCZEŃ 2022	NR RYS: 01 KS