


PRZEKRÓJ POPRZECZNY KM 0+010C

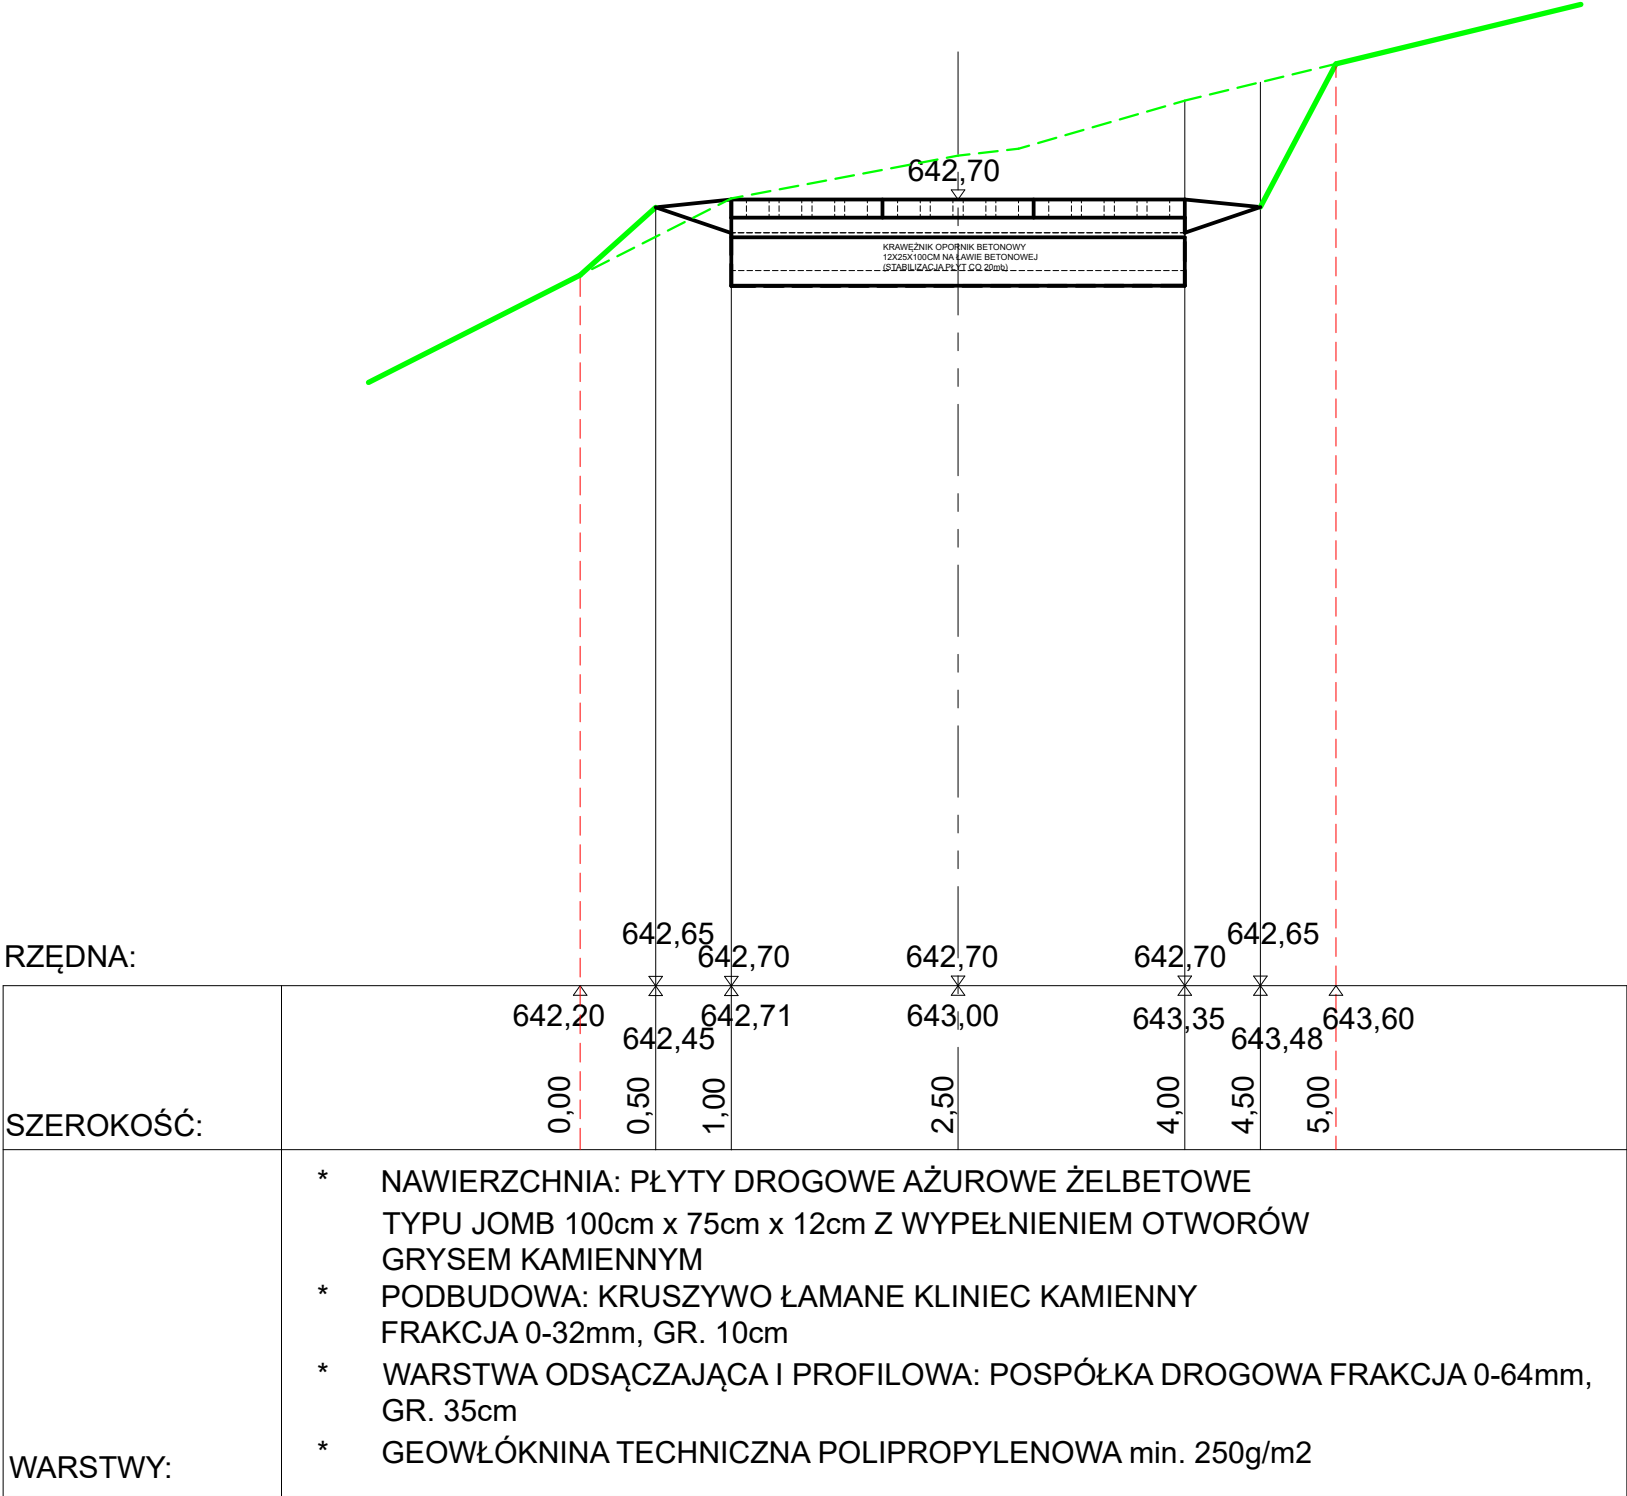

PRZEKRÓJ POPRZECZNY KM 0+010C

OBIEKT:	BUDOWA DROGI GMINNEJ W MIEJSCOWOŚCI PEWEL ŚLEMIENSKA, ŁĄCZNIK UL. WILCZA - UL. BUKOWA, GMINA ŚWINNA, W RAMACH ZADANIA: „PRZEBUDOWA DRÓG WRAZ Z ODWODNIENIEM NA TERENIE GMINY ŚWINNA”, ODCINEK "C" DŁ. 38,5mb, SZER. 3,0m		
	INWESTOR:	GMINA ŚWINNA, ul. Wspólna 13, 34-331 Świnna	
AUTOR PROJEKTU:	mgr inż. WOJCIECH KUPCZAK Cisiec ul. Sarbia 2, 34-350 Węgierska Góra upr. budowlane nr 46/98 BB e-mail: ekoinwest@o2.pl		
	SKALA:	1:5	DATA: Styczeń 2022
	PODPIS:		NR RYS: 02 D