



## Przekroczenie nr 2 drogi wojewódzkiej Nr 945 (ul. Żywiecka) w m. Pewel Mała

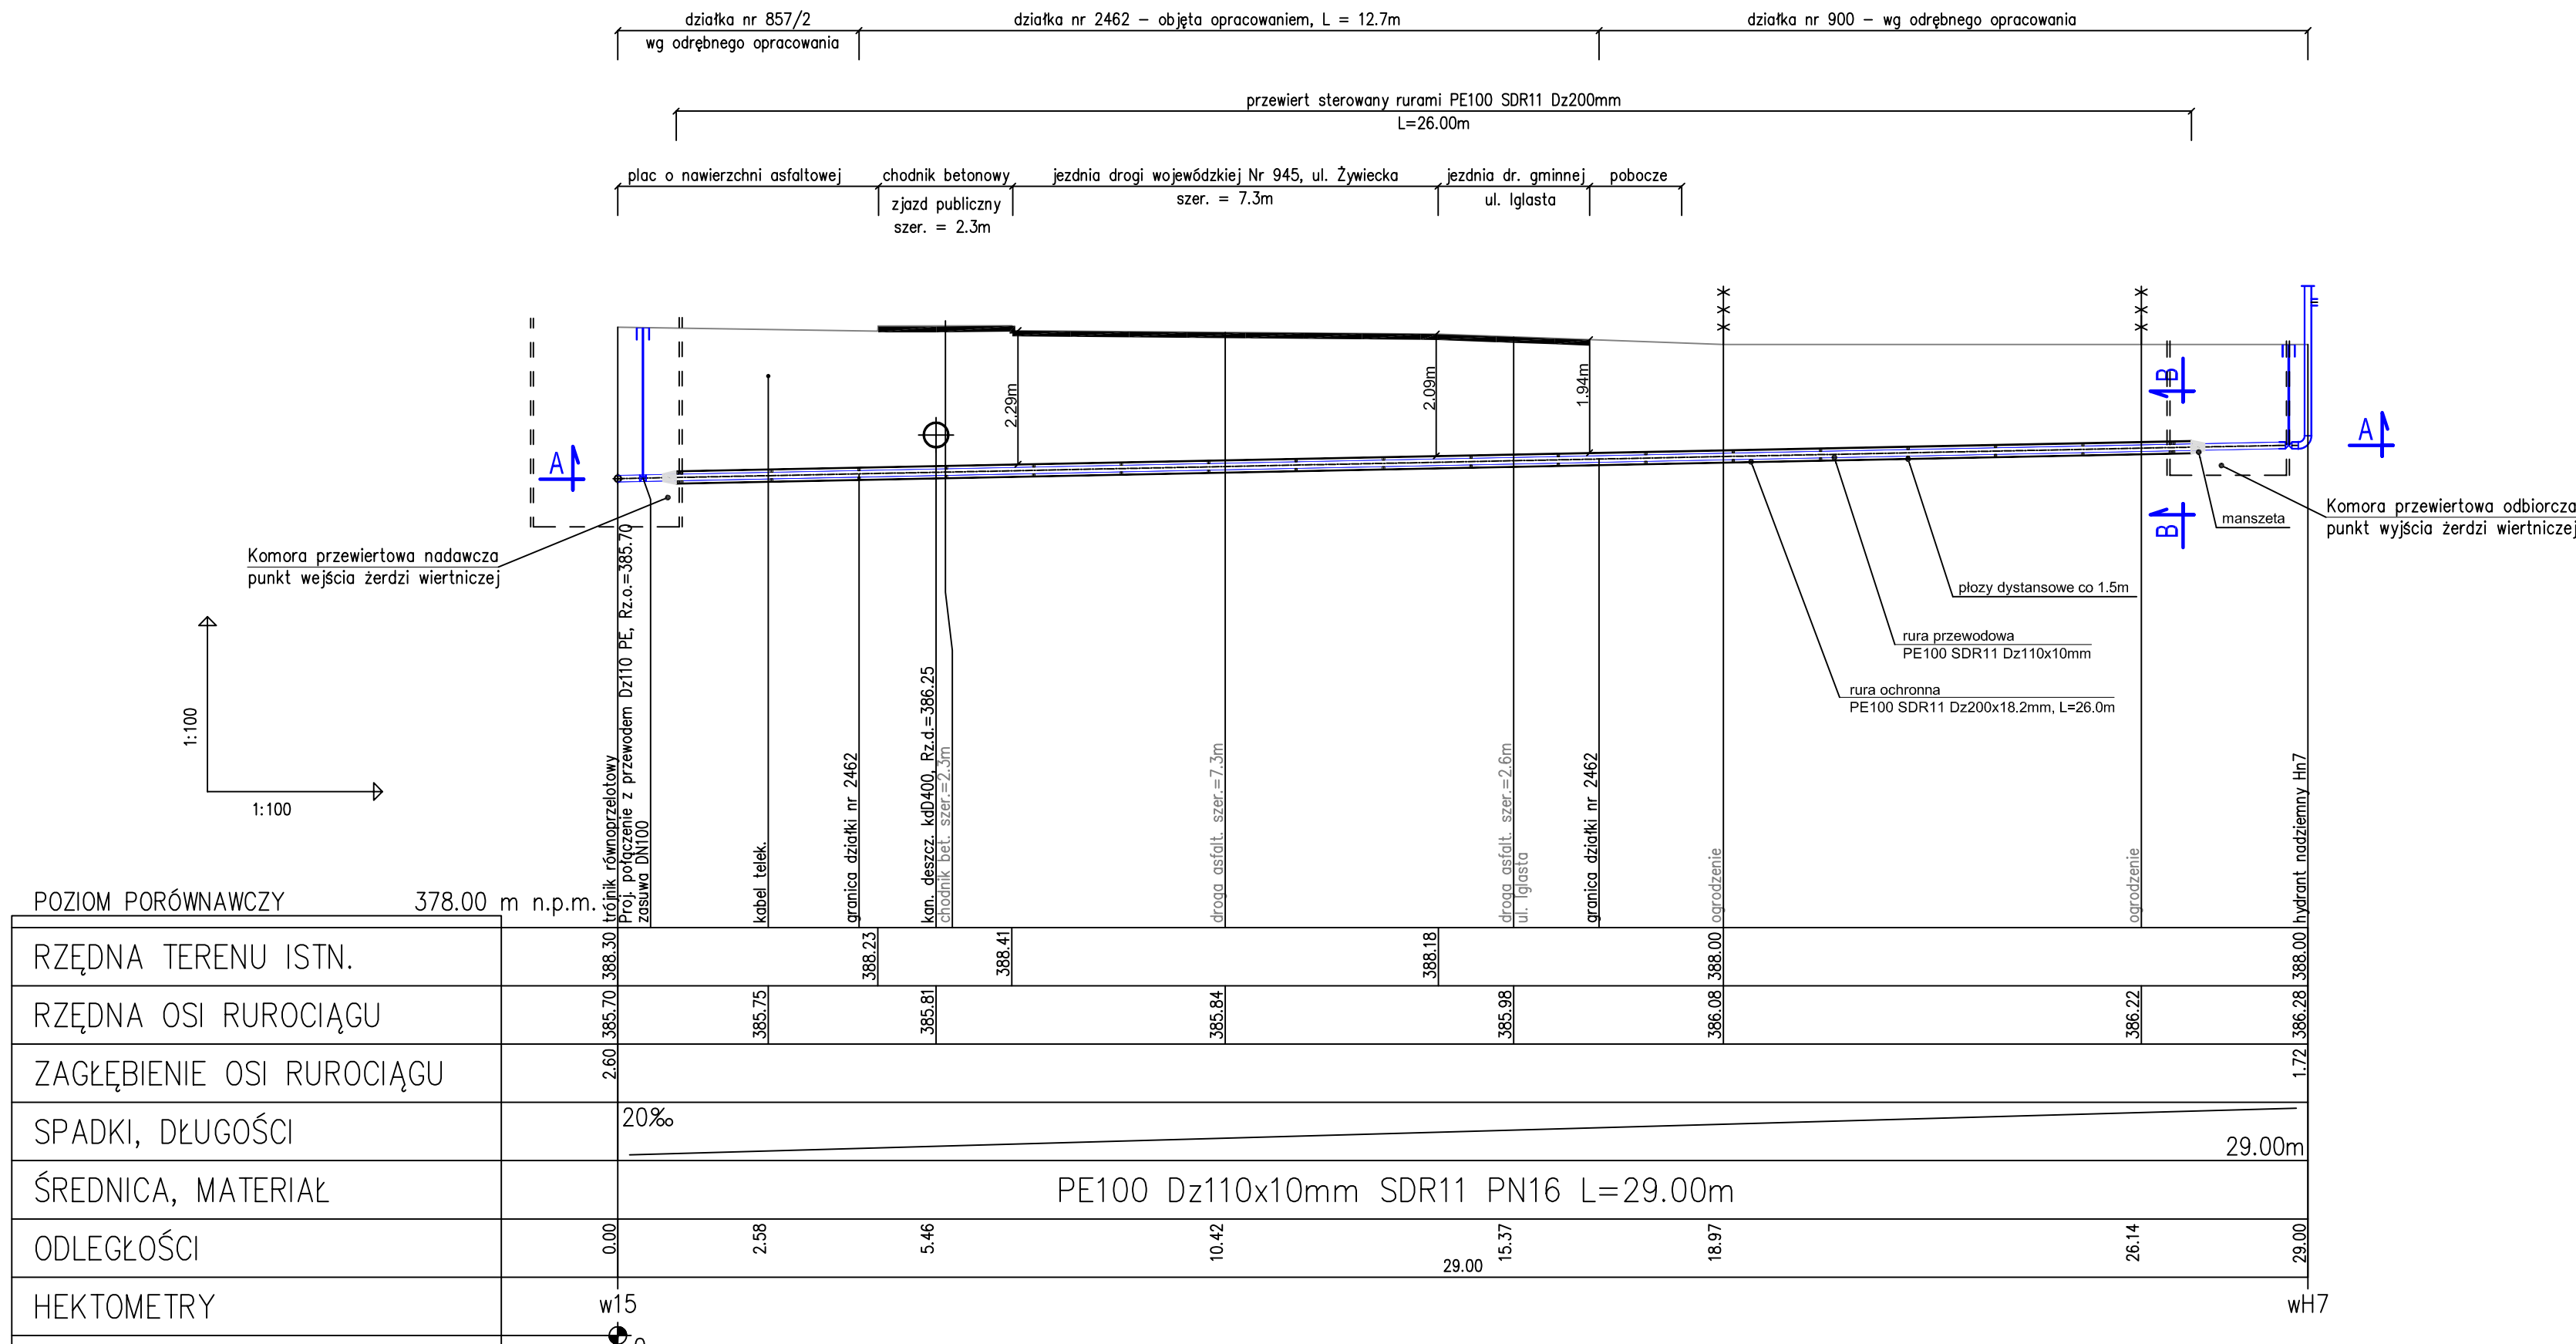


## PRZEKRÓJ A-A

## SZCZEGÓŁ USZCZELNIENIA KOŃCÓW RURY OCHRONNEJ

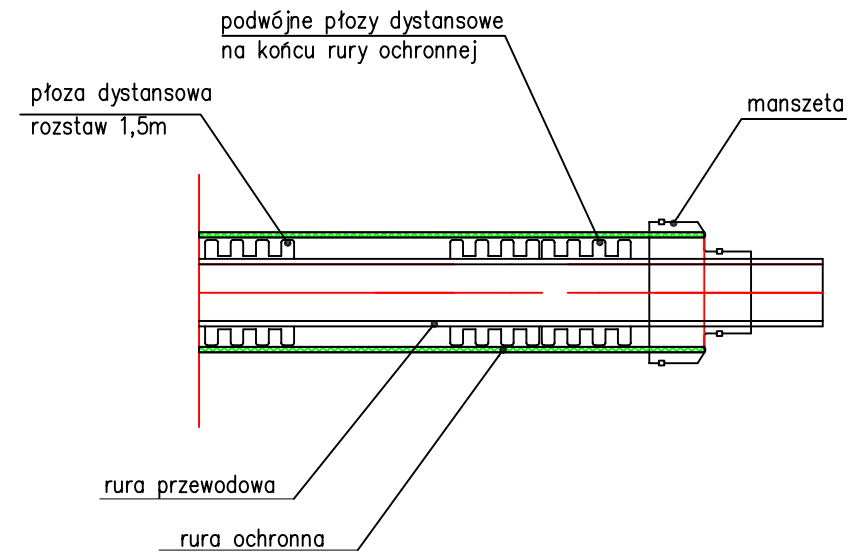

## PRZEKRÓJ B-B

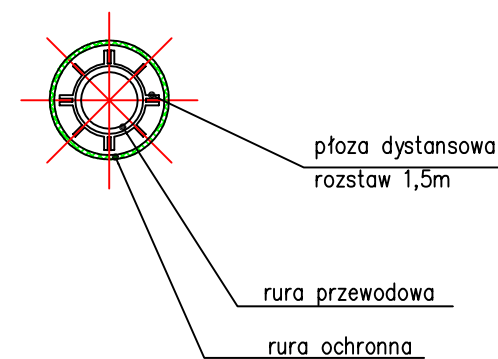

|   |              |  |                    |                 |
|---|--------------|--|--------------------|-----------------|
| ul. Słoneczna 25 a<br>43-330 Zasole Bielańskie  |              | INWEST-PRO-EKO<br>Klimczyński Jakub                                      |                    |                 |
| Inwestor:<br>Gmina Świnna<br>ul. Wspólna 13, 34-331 Świnna  |              | Imię i nazwisko / nr upr. bud.   |                    | Podpis:         |
| Inwestycja:<br>Budowa sieci wodociągowej wraz z przyłączami<br>w m. Pewel Mała w rejonie ul. Cisowej i Żywieckiej   | Projektował  | mgr inż. Marta Blachut<br>nr upr. SLK/6734/PWBS/16<br>spec. instalacyjna |                    |                 |
| Zadanie:<br>Budowa odcinków wodociągu w pasie drogowym<br>drogi wojewódzkiej Nr 945 (ul. Żywiecka)<br>w m. Pewel Mała na działce nr 2462<br>(Jedn. ew. 241713_2 Świnna Obręb 0001 Pewel Mała) |              |  |                    |                 |
| Stadium:<br>Projekt budowlany   |              |  |                    |                 |
| Tytuł rys.:<br>Profil podłużny przekroczenia nr 2 DW945   | Nr projektu: | Skala:<br>1:100  | Data:<br>06.2020r. | Nr rys.:<br>3.2 |