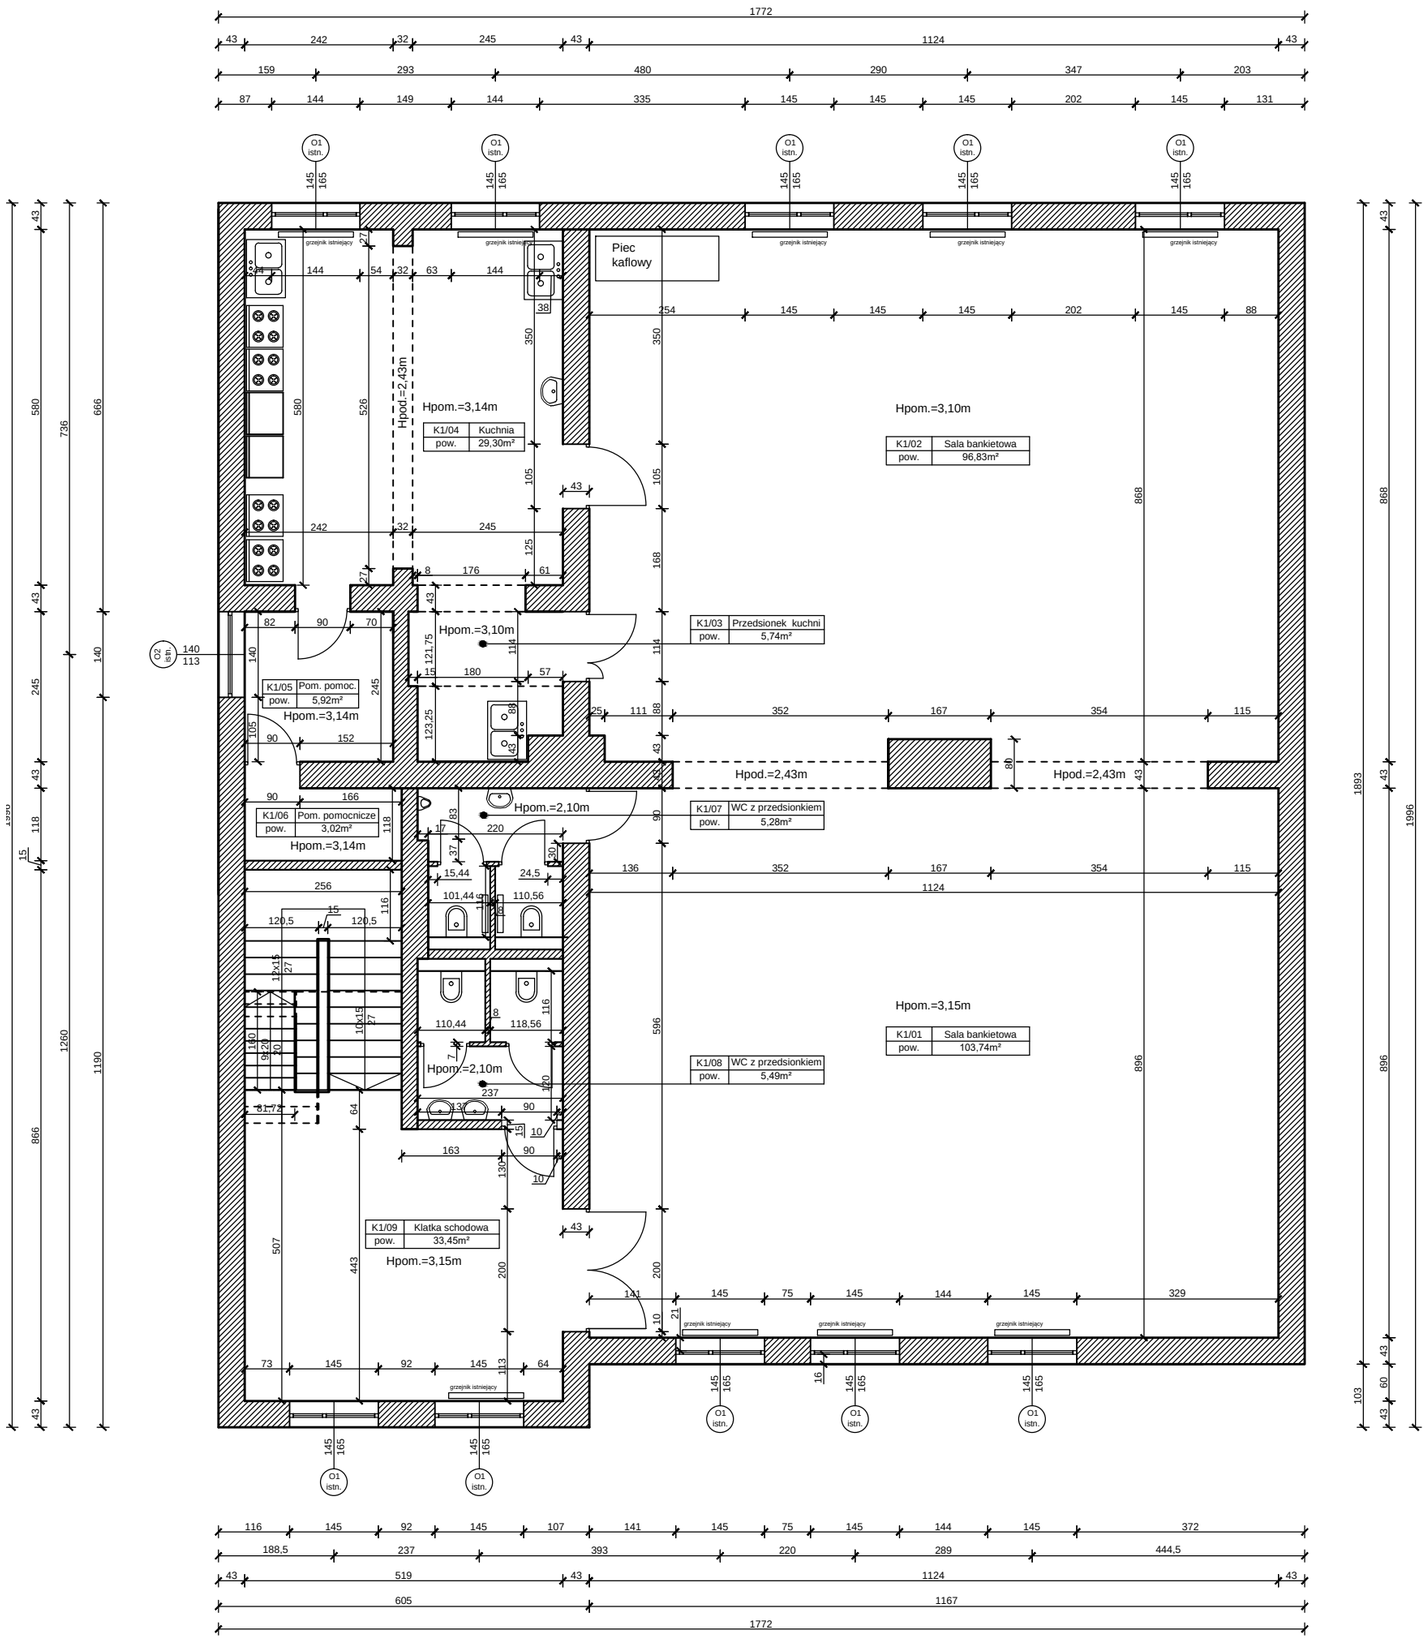OSP PEWEL MALA - INWENTARYZACJA
1 PIĘTRO